



АДМИНИСТРАЦИЯ ГОРОДА ЗВЕРЕВО

Ростовской области

ПОСТАНОВЛЕНИЕ

« 15 » 03 2017 г.

№ 207

г. Зверев

Об утверждении проекта планировки и межевания территории для строительства линейного объекта: «Газоснабжение х. Михайловка Красносулинского района Ростовской области»

В целях строительства линейного объекта: «Газоснабжение х. Михайловка Красносулинского района Ростовской области», проходящего по территории муниципального образования: «Город Зверев», учитывая результаты публичных слушаний, оформленных заключением о проведении публичных слушаний от 30.01.2017, руководствуясь статьями 45, 46 Градостроительного кодекса РФ, ст.ст. 16.17 Федерального закона от 06.10.2003 года №131-ФЗ «Об общих принципах организации местного самоуправления в Российской Федерации», ст. ст. 3, 28 Устава муниципального образования «Город Зверев»,

ПОСТАНОВЛЯЮ:

1. Утвердить проект планировки и межевания территории в городе Зверев для строительства линейного объекта: «Газоснабжение х. Михайловка Красносулинского района Ростовской области» в соответствии со схемой размещения линейного объекта «Газоснабжения х. Михайловка Красносулинского района Ростовской области» согласно приложению к настоящему постановлению.
2. Настоящее постановление вступает в силу со дня его официального опубликования на официальном сайте Администрации города Зверев.
3. Управляющему делами Администрации города Зверев (М.О. Коньковой) обеспечить опубликование настоящего постановления на официальном сайте Администрации города Зверев.
4. Настоящее постановление ступает в силу со дня его официального опубликования на официальном сайте Администрации города Зверев.
5. Контроль исполнения данного постановления возложить на главного архитектора-заведующего сектором архитектуры, сопровождения проектов и инвестиционного развития Администрации города Зверев А.Н. Репенко.

И.о. мэра города Зверев


М.В. Бербеко

Постановление вносит
главный архитектор-заведующий
сектором архитектуры, сопровождения
проектов и инвестиционного развития
Администрации города Зверев
А.Н. Репенко



Приложение к постановлению
Администрации города Звереве
от 15.03.2017 г. № 207

СХЕМА размещения линейного объекта
«Газоснабжение х. Михайловка Красносулинского района Ростовской области» по территории г. Звереве.

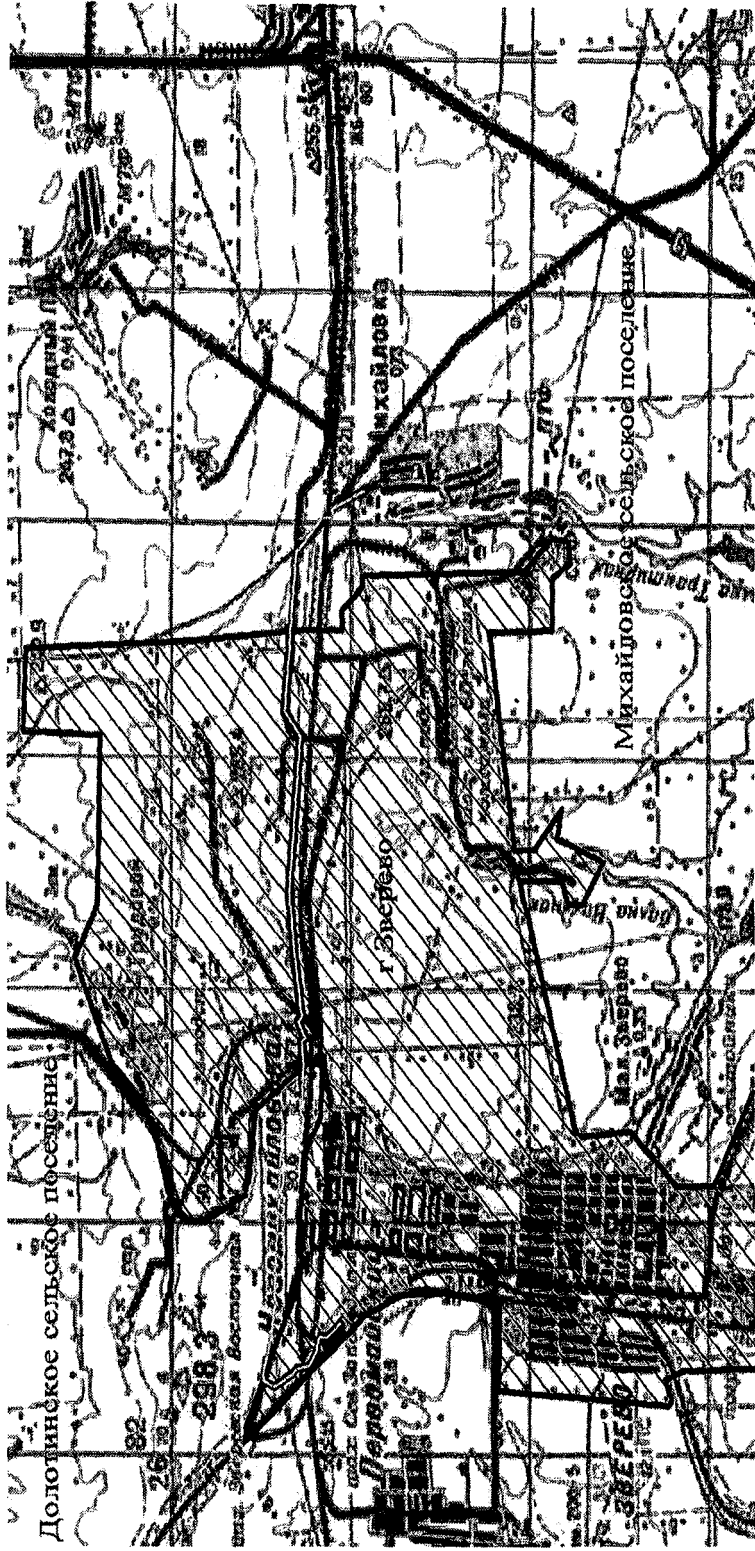

Условные обозначения

- граница разработки проекта планировки
- границы муниципального образования
- ось трассировки проектируемого газопровода высокого давления

Управляющий делами
Администрации города Звереве

М.О. Конькова